

LEGENDE


- +---+---+ Department
- +---+---+ Commune
- ZNA le long des cours d'eau non domaniaux
- MONUMENT HISTORIQUE
- Perimetre de protection de redifice classe
- Site inscrit
- CAPTAGE D'EAU (perimetres de protection)
- Perimetre immediat
- Perimetre rapproche
- Perimetre eloigne
- PERMIS DE RECHERCHE D'HYDROCARBURES (Permis d'Abais, de l'Essonne et du Loiret)
- Ligne electrique moyenne tension
- Conduite de gaz Haute Pression
- Perimetre de protection de 35 m autours des cressonieres
- T1 Zone ferroviaire en bordure de laquelle peuvent s'appliquer les servitudes relatives au chemin de fer

PERMIS DE RECHERCHE D'HYDROCARBURE DIT DE L'ESSONNE

CAPTAGE D'EAU
 Perimetre immediat
 Perimetre rapproche
 Perimetre eloigne

MEREVILLE

PLAN DES SERVITUDES PLANCHE N°1

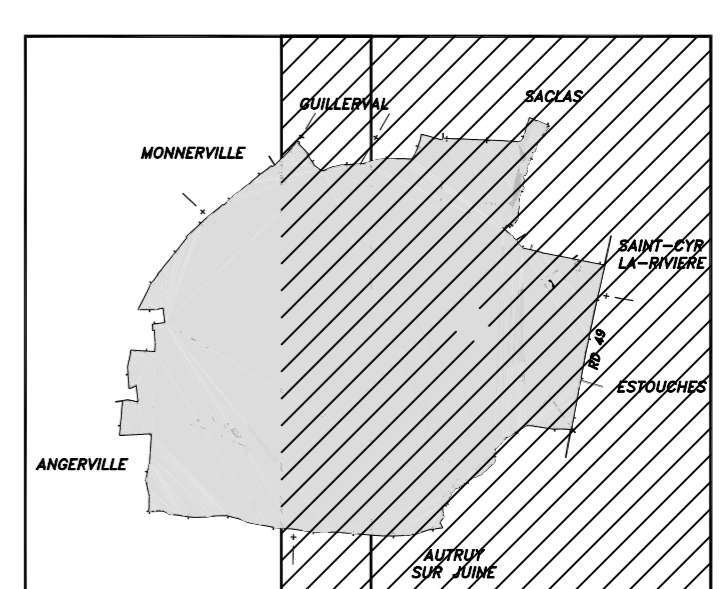

S.A.R.L. V.KLINGE
 Ingénieur Topographe D.E.B.T.19
 (Ancien Chef Foncier)
 01500 MEREVILLE
 01500 MEREVILLE
 Tél. 01 46 94 13 07
 Fax. 01 46 94 01 12

Elaboration du P.L.U.
 Document approuvé par délibération du conseil municipal du 03 février 2011

Dessiné par : 08.05.99
 Modifié par : 17.12.03

Echelle : 1/5000