


PLAN LOCAL D'URBANISME


Commune : **MEREVILLE**

Code INSEE : **91390**

Echelle : 1 / 25000

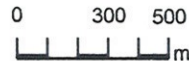

Date de M à J : 07/10/2008

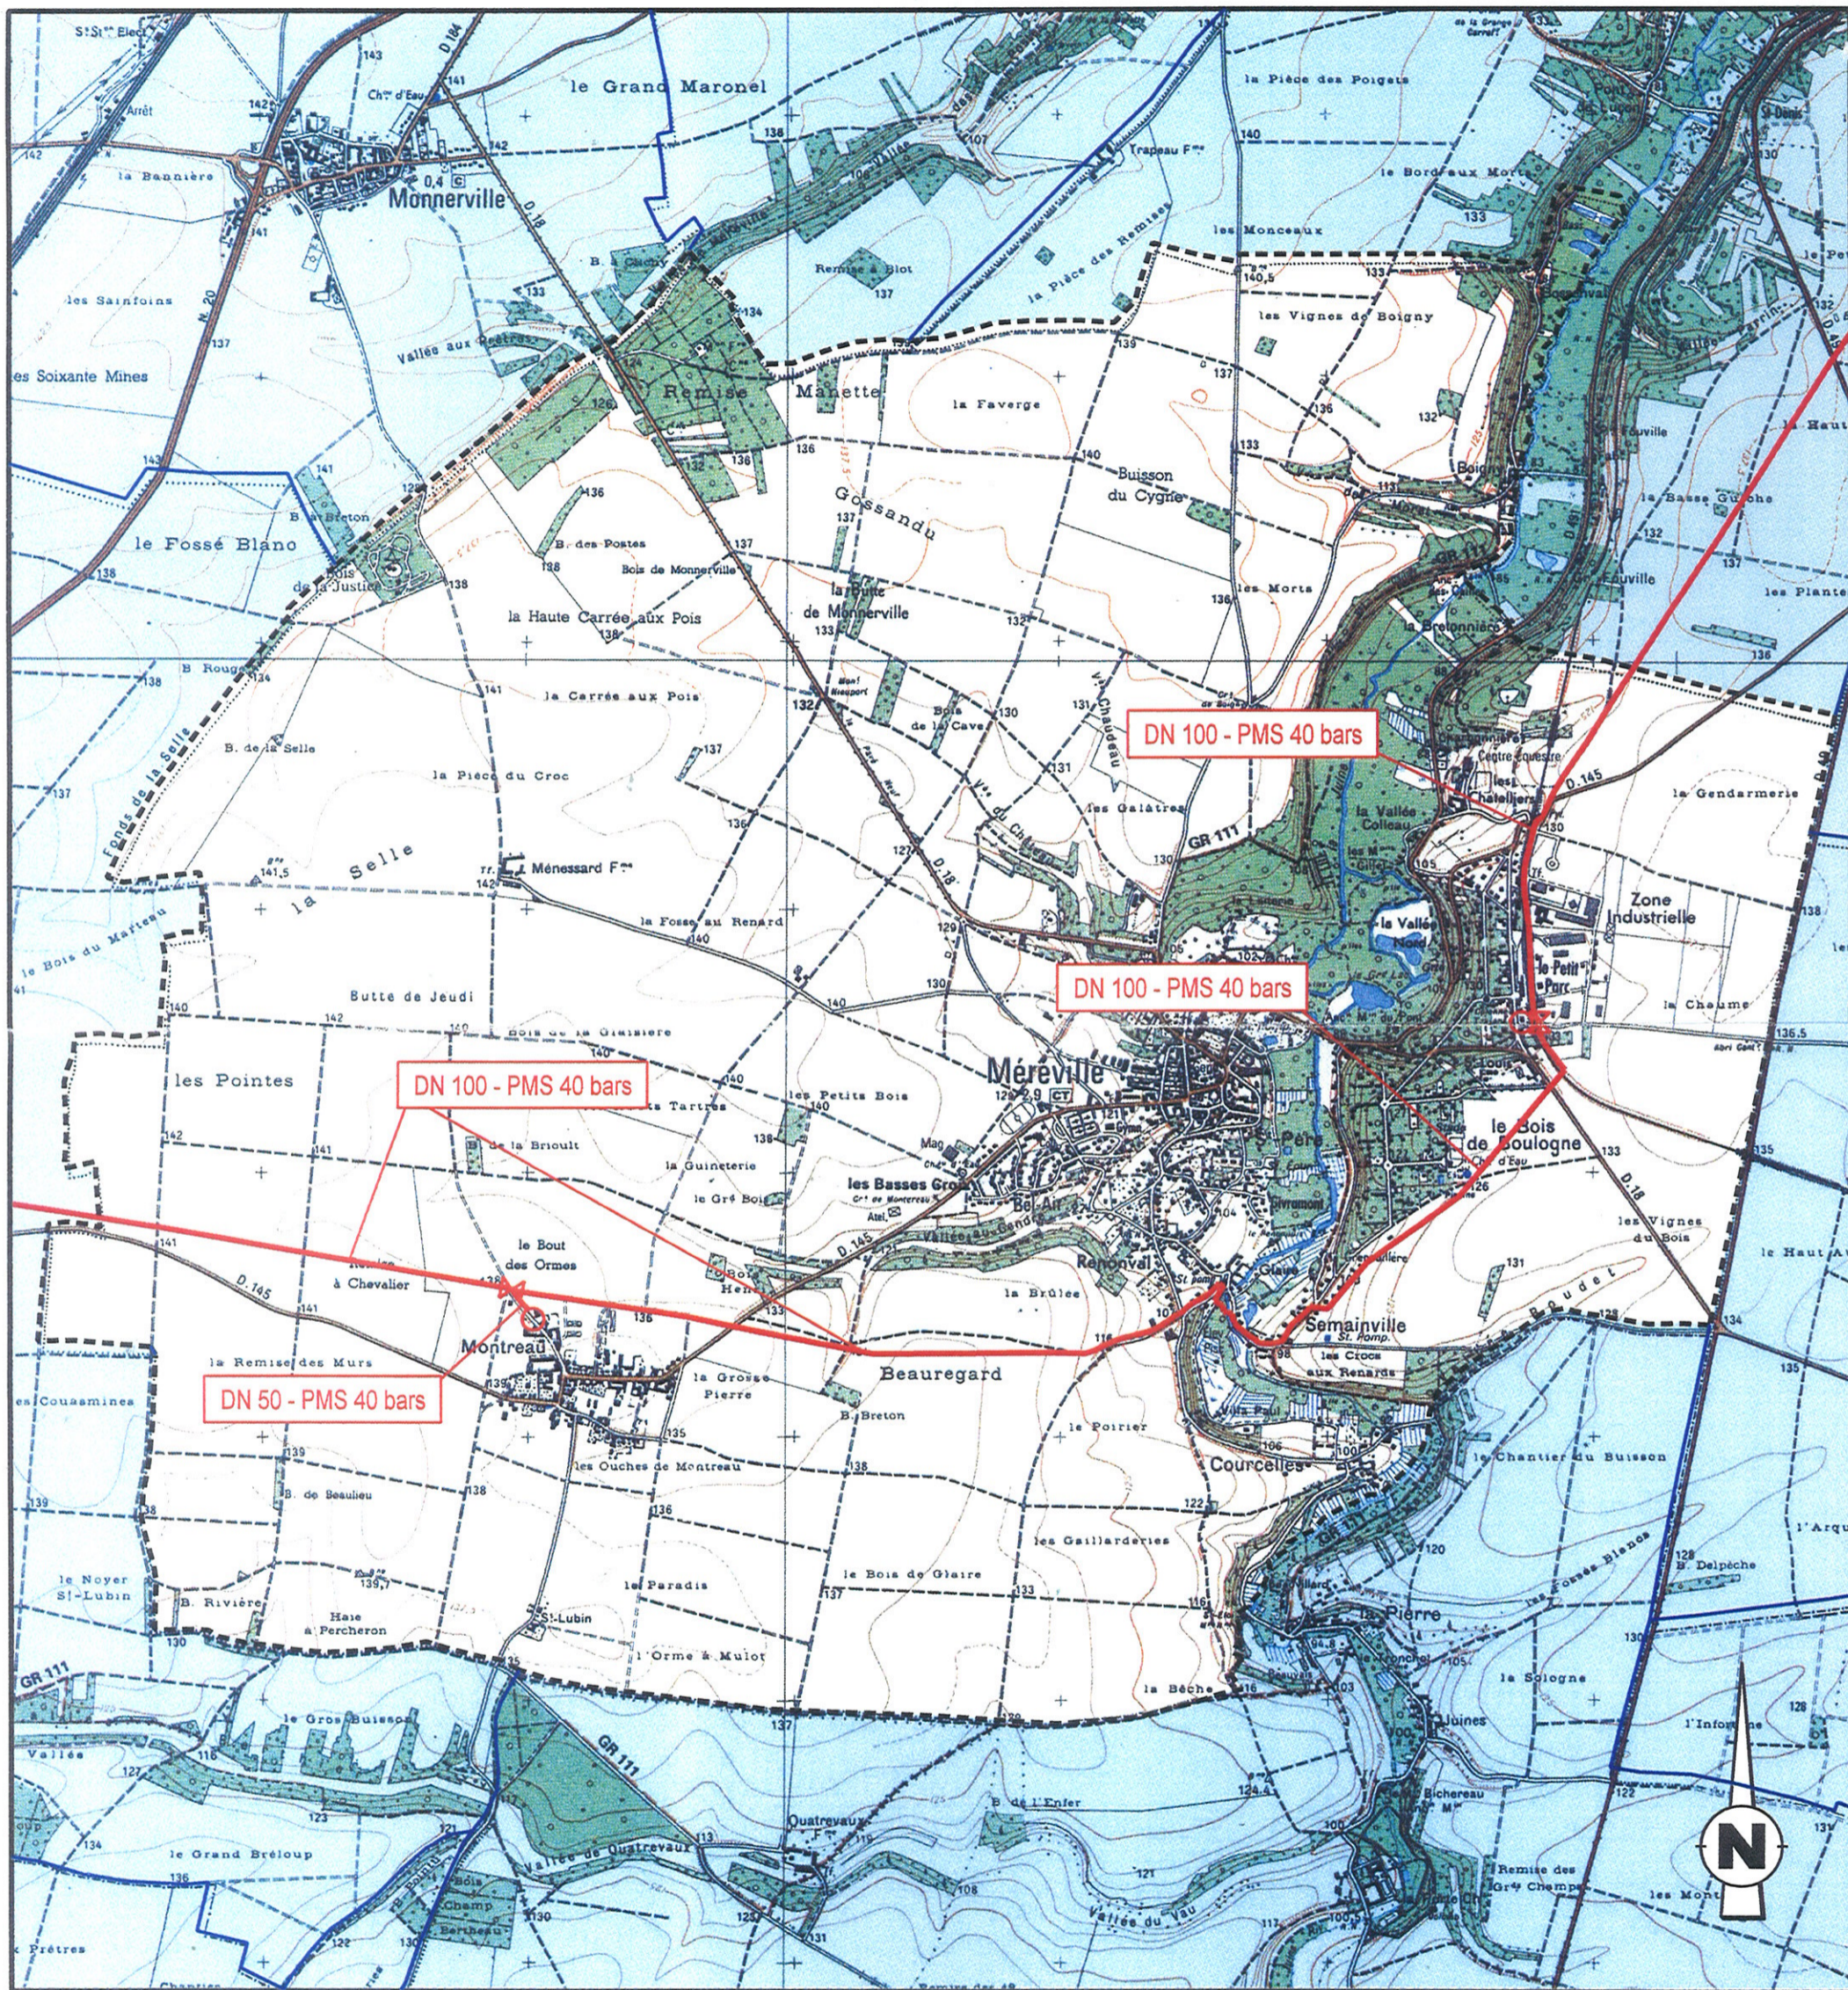

Numéro d'autorisation IGN : 10004



- Poste de coupure ou de sectionnement
- Poste de livraison client ou de Distribution Publique
- Poste de prédetente
- Canalisations de gaz Haute Pression en service
- Canalisations de gaz Haute Pression projetées

- Limites de communes
- Territoire de la commune

GRTgaz
 RÉGION VAL DE SEINE
 AGENCE ÎLE-DE-FRANCE SUD
 14, rue Pelloutier
 CROISSY-BEAUBOURG
 77435 MARNE-LA-VALLÉE CEDEX 2
 Tél : 01 64 73 31 77 Fax : 01 64 73 31 27
 Site : <http://www.dictplus.com>